



# 木造の場合

壁の厚さ、または形状にかかわらず柱の中心線で囲まれた部分の水平投影面積による。

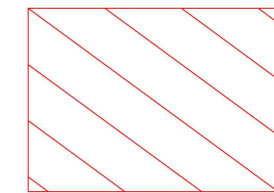

登記の床面積に算入する部分

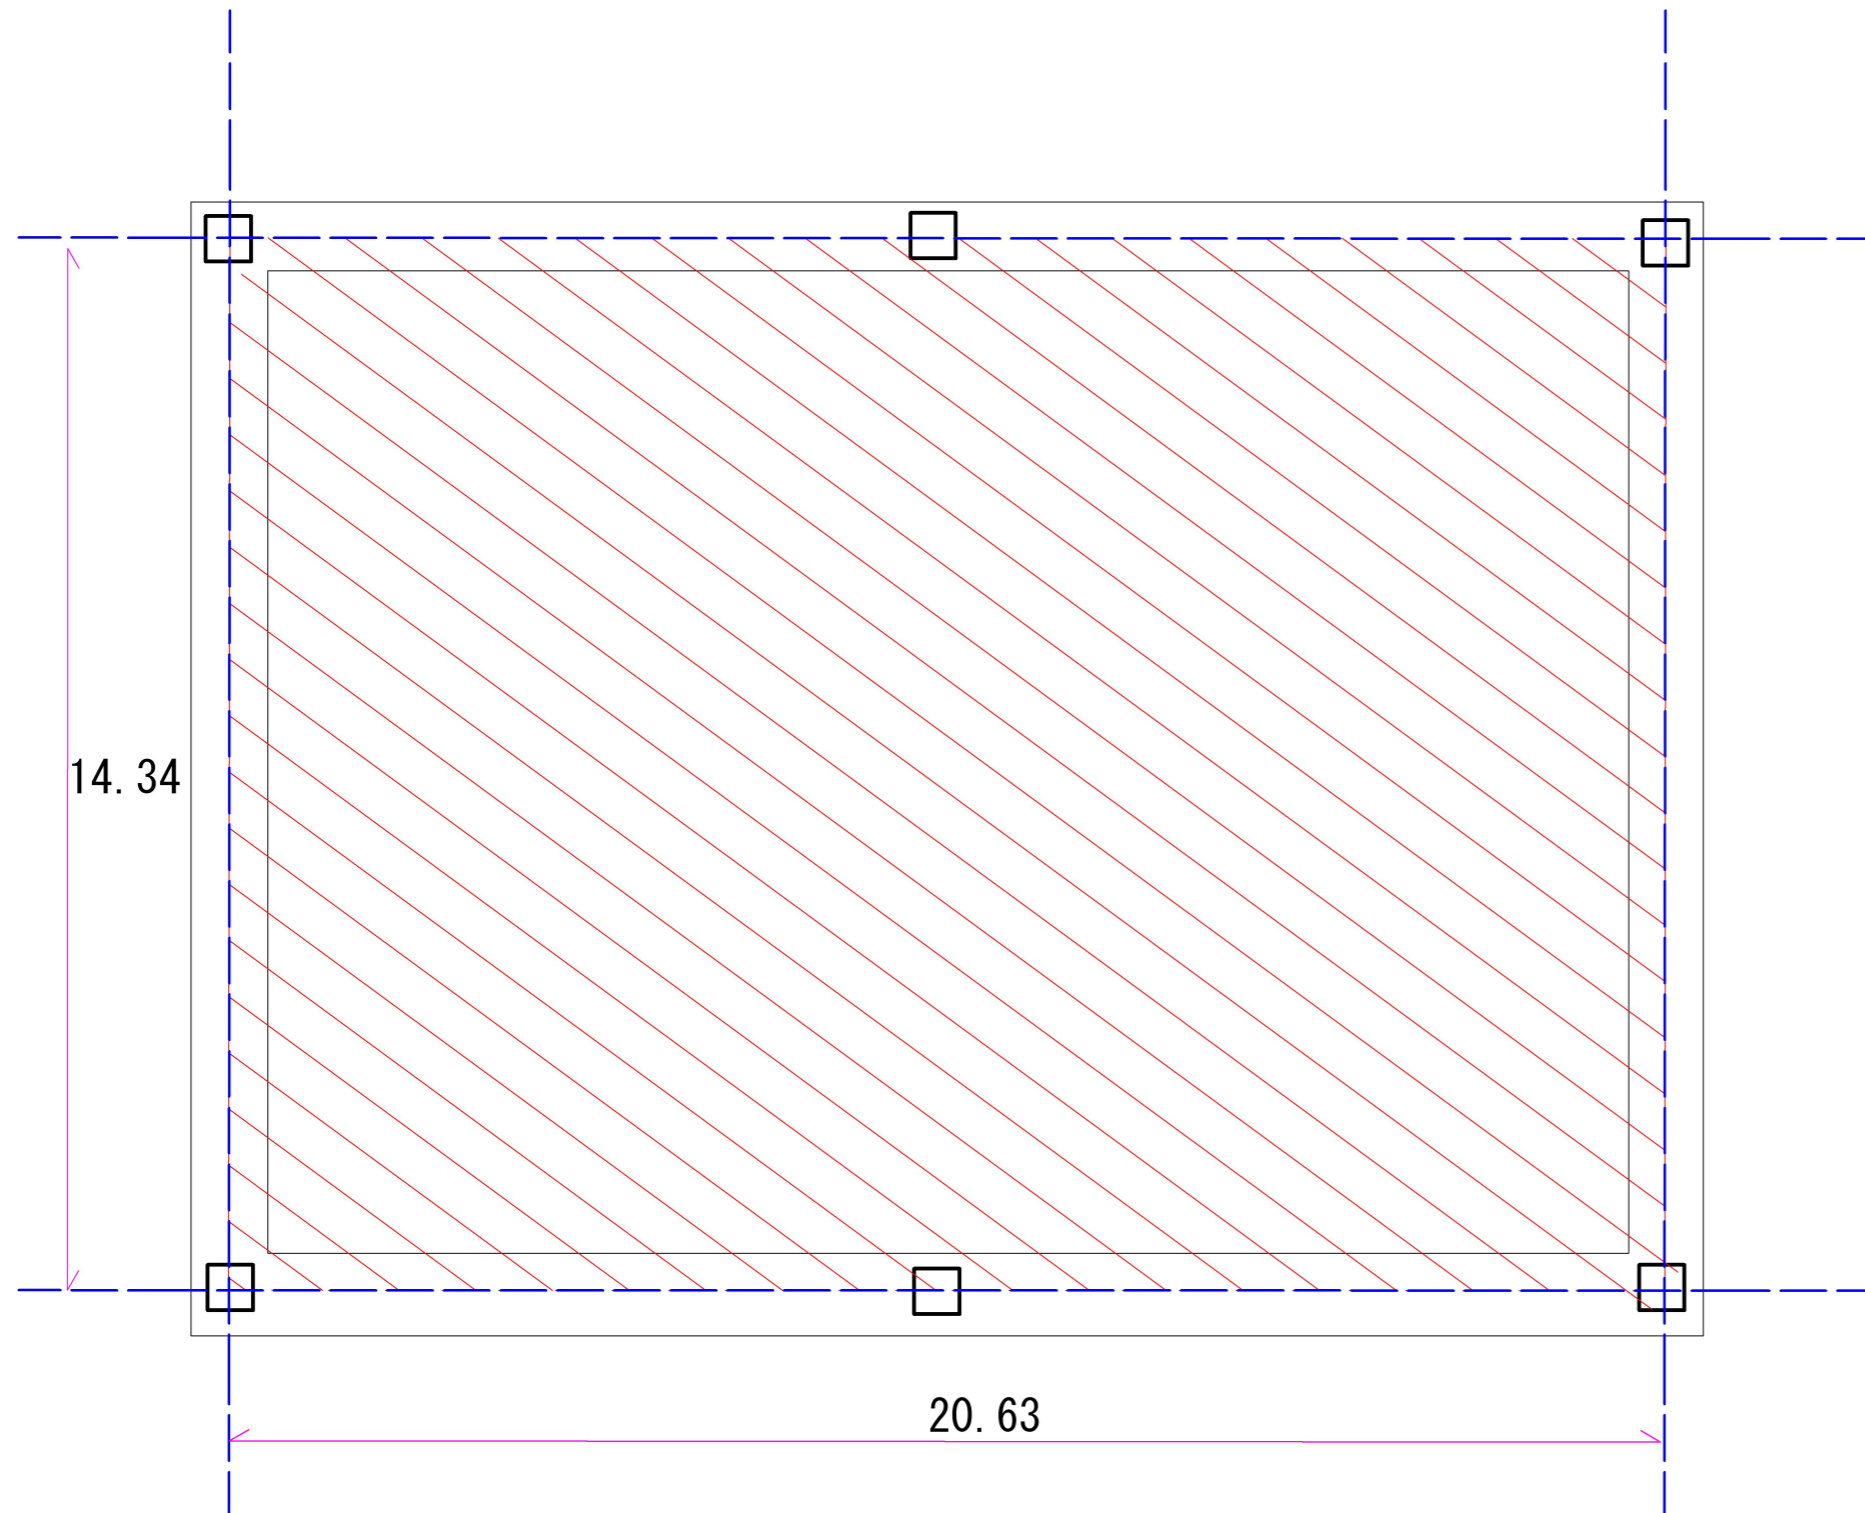

柱芯を結ぶ線



柱

登記の床面積

$$20.63 \times 14.34 = 295.8342$$

床面積 295.83㎡

自分で登記をする会 作成